



Distribuzione  
Zona Arezzo



Comune di Foiano della Chiana  
Prot. **20130003092**  
Data prot. **25-02-2013**  
Codice Ente **D\_649** Tipo **A**  
Tit. **6** Cla. **0** Fas. **0**  
Resp. Area Tecnico manutentiva

IL NOSTRO SERVIZIO,  
LA VOSTRA COLLABORAZIONE.  
PER MIGLIORARE OCCORRE L'ENERGIA DI TUTTI.

## AVVISO DI INTERRUZIONE DI ENERGIA ELETTRICA

Vi comuniciamo che l'energia elettrica verrà interrotta per effettuare lavori sui nostri impianti.

**Mercoledì 27 febbraio 2013**

dalle ore 11:00 alle ore 16:00

Comune di FOIANO DELLA CHIANA

Le vie interessate (intervalli dei civici "da" "a" raggruppati per pari e/o dispari) sono:

- cso vittorio emanue 14, 20, 26, da 36 a 40, da 1 a 5, 11, 15, da 19 a 21, 25, da 31 a 35, 41, 47, da 51 a 53, da 61 a 63, sn
- pza cavour da 1 a 3, sn
- v baccarini a 6, da 1 a 5, da 9 a 11, da 15 a 17, 21, sn
- v curtatone 6, da 20a a 22, da 26 a 28, 34, 1, 21
- v fra benedetto da 6 a 12, 32, 3
- v montanara 2, 6, 5
- v monte pio 1, 7, 11
- v ricasoli da 32 a 36, 40, 44, 48, da 52 a 58, da 64 a 66, 70, da 74 a 76, 80, 15, 19, da 23 a 25, da 37 a 41, da 45 a 49, 55, da 59 a 63, sn
- v scalinata torre 4
- v trinita da 4 a 8, da 14 a 18, 24, da 1 a 5, da 9 a 23, sn
- v venti settembre da 6 a 6a, da 10 a 16, 20, 26, da 32 a 34, 38, 42, da 48 a 50, da 54 a 58, da 62 a 66, 72, 76, 82, 7, 13, 17, da 25 a 27, da 33 a 35, da 39 a 43, sn
- v vicoli neri 5



### RACCOMANDAZIONI

Durante i lavori l'erogazione dell'energia elettrica potrebbe essere momentaneamente riattivata, pertanto vi invitiamo a non commettere imprudenze e comunque vi preghiamo di non utilizzare gli ascensori.


Per informazioni o per la segnalazione guasti potete rivolgervi al **Numero Verde 803.500** (opzione 1), segnalando il codice POD, presente in bolletta, per la vostra utenza.

**VI RINGRAZIAMO PER LA CORTESE COLLABORAZIONE.**

DATA AFFISSIONE PRECEDENTE O UGUALE AL 25/02/2013

FEDI MARCO 3287265630

Enel Distribuzione ha ridotto del **75%** circa la durata media annua cumulata delle interruzioni lunghe senza preavviso per Cliente a Bassa Tensione, dal 2000 al 2011, come certificato dall'Autorità per l'energia elettrica e il gas.

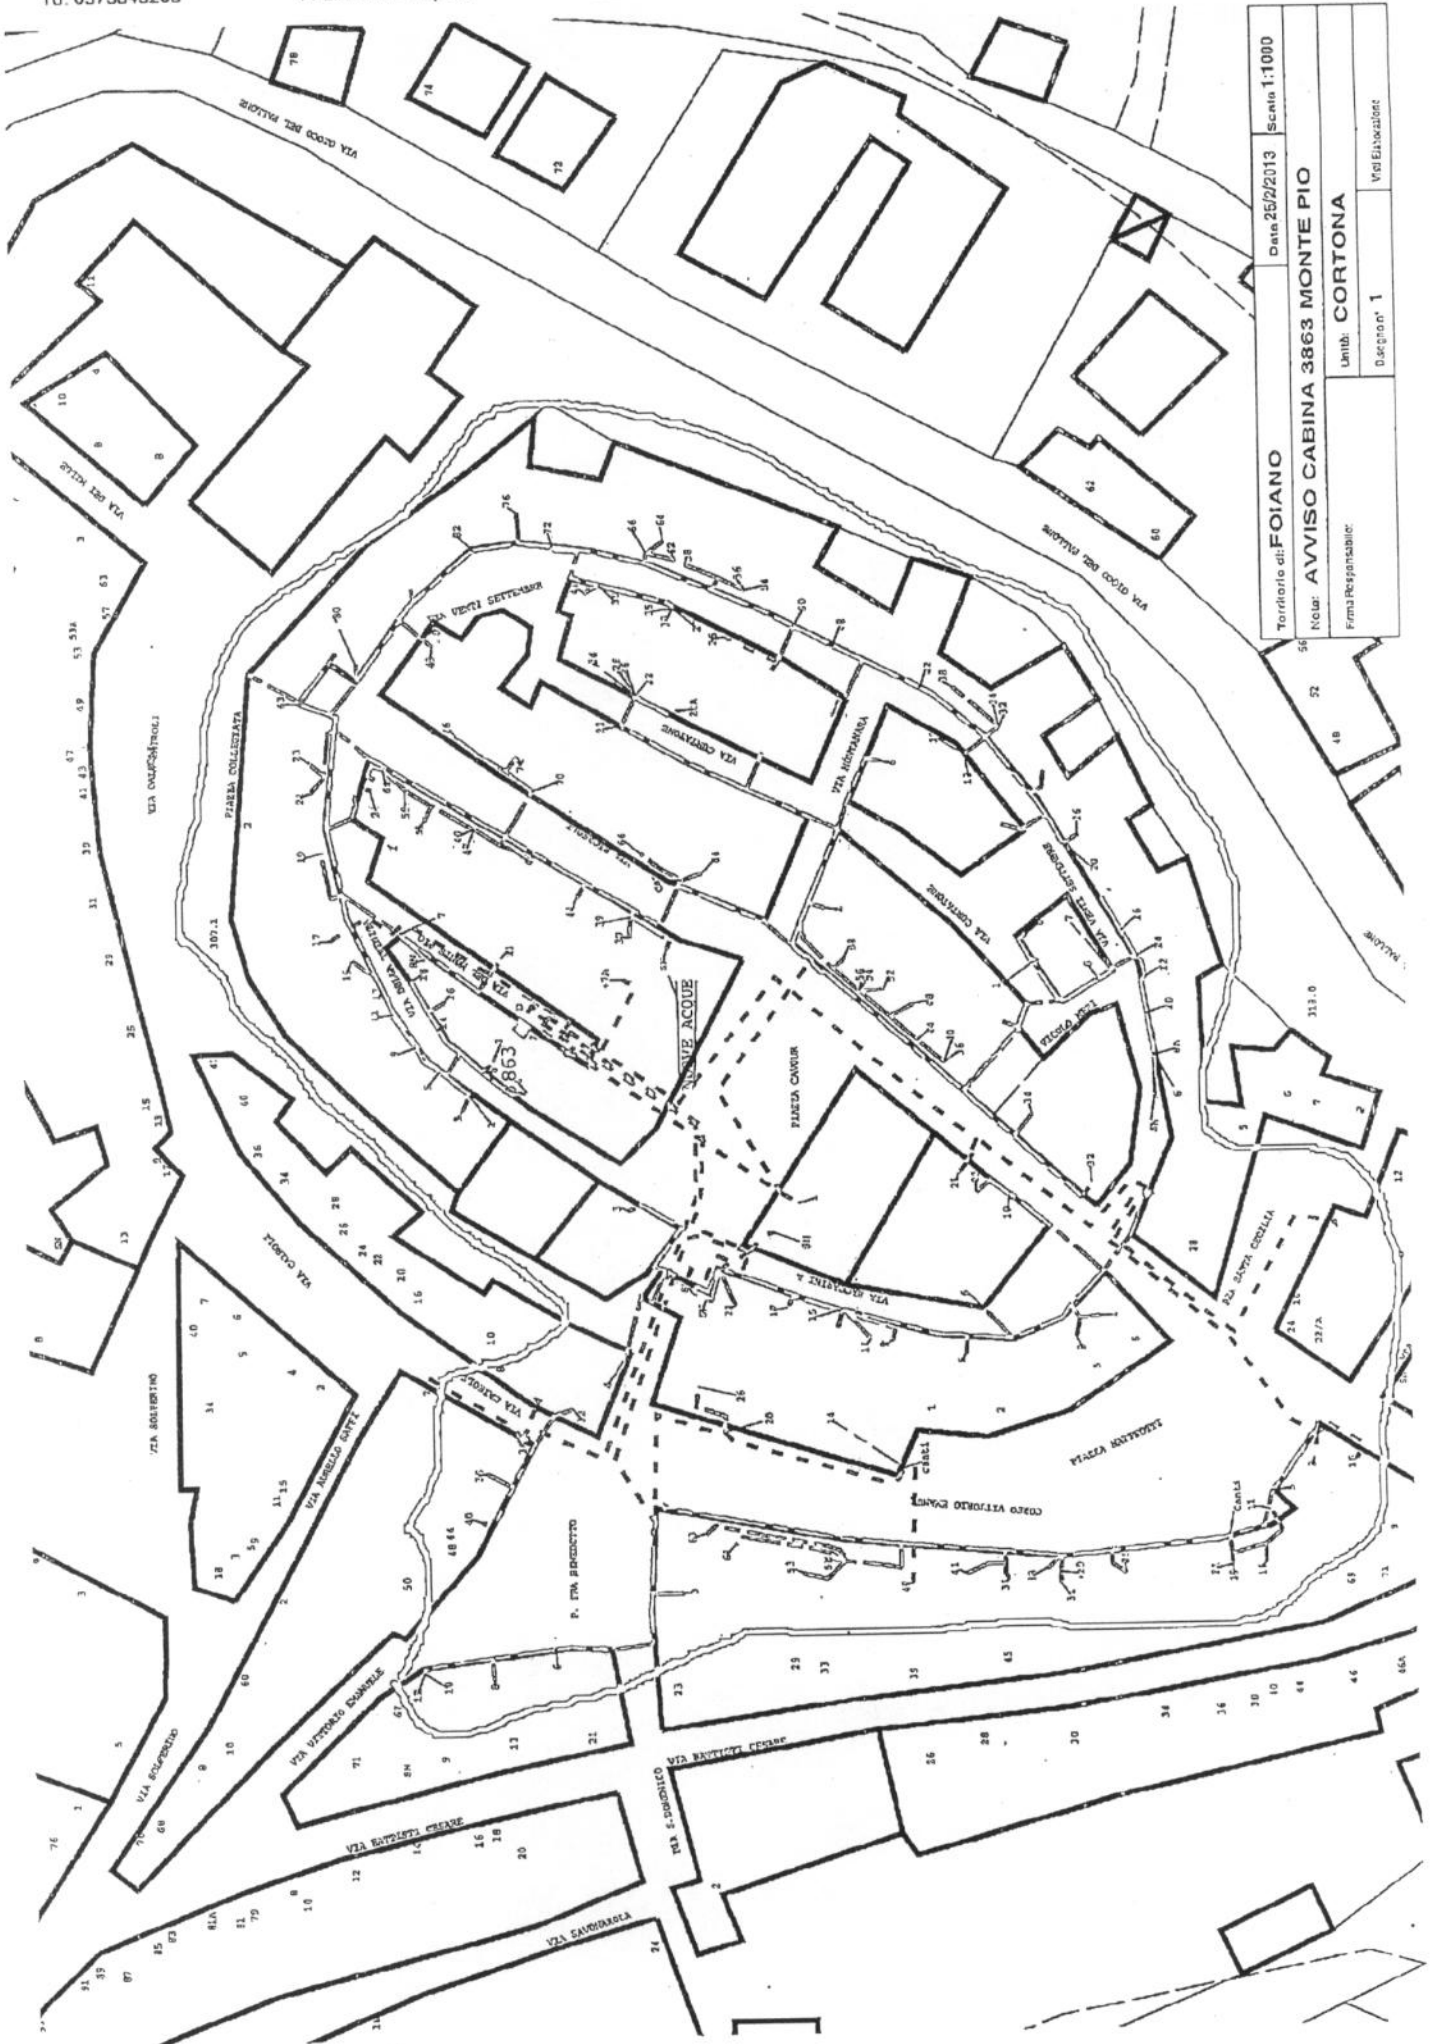

Territorio di: <b>FOIANO</b>		Data: 25/2/2013		Scala: 1:1000	
Nome: <b>AVVISO CABINA 3863 MONTE PIO</b>				Firma Responsabile:	
Unità: <b>CORTONA</b>				D. sezione: <b>1</b>	
				Vedi elaborati:	